


Document conforme à la Délibération du Conseil Municipal portant approbation de l'élaboration du PLU du 6 mai 2021

Le Maire
Jean-Marc GRUNFELDER

LEGENDE

RESEAU	EQUIP-SPE
RESEAU Eaux Usées	VANNE MANUELLE
RESEAU Eaux Pluviales	VANNE AUTOMATIQUE
RESEAU Entaire	FOURREAU DE PROTECTION
RESEAU Eaux Usées Reboisement	SIPHON
RESEAU Eaux Pluviales Reboisement	VORTEX
RESEAU Entaire Reboisement	VENTURI
RESEAU Profit Assainissement	VIDANGE
RESEAU Privé Eaux Usées	VENTOUSE EU
RESEAU Privé Eaux Pluviales	DEVERSOIR DORAGE
RESEAU Privé Entaire	RESERVOIR DE CHASSE
RESEAU Privé Eaux Usées Reboisement	CLAPET ANTI-RETOUR
RESEAU Privé Eaux Pluviales Reboisement	APPAREIL DE MESURE
RESEAU Privé Entaire Reboisement	ANTI-BELIER
RESEAU Industriel	
RESEAU Electrique Assainissement	
RESEAU Telecom	
RESEAU Technicoles Alternatives	
RESEAU Eaux Usées Neus Vies	
RESEAU Pneumatique	
COURS D'EAU	
TRONCONS	
INTERCOMMUNAL	
SYNDICAL	
DRAINANT	
COLLECTEUR	
EMBALLAGE	
REGARD	OUVRAGE
REGARD DE VISITE	STATION DE RELEVAGE
REGARD DOUBLE	DEBRASSEUR
REGARD SIFFON	MAISSIFORAGE
REGARD RACCORDEUR	STATION D'OPERATION
REGARD BORDURE	PETIT PNEU
REGARD AVEC CIBLE VISITE	DEBRASSEUR
REGARD AVEC CIBLE 1	POISE REPICQUE
REGARD PETIT	ABRUCTEUR
REGARD INVERSE	A.N.C.
POINT DE REBIT	
VERS PAVILLON	
OUVRAGE COMBES	
TRAVARISE CHASSISE	
BOUCHE	BRANCHEMENT
AVALOIR	BOUCHE DE BRANCHEMENT
AVALOIR DOUBLE	BRANCHEMENT BORDURE
AVALOIR CIBLE	REGARD DE CONTRÔLE
AVALOIR CIBLE DOUBLE	BRANCHEMENT TANGENT RUPPEL
AVALOIR VENTURÉ	BRANCHEMENT TANGENT
AVALOIR AVEC INCANTATION	POUCE
CIBLE AVEC INCANTATION	
AVALOIR CIBLE AVEC INCANTATION	

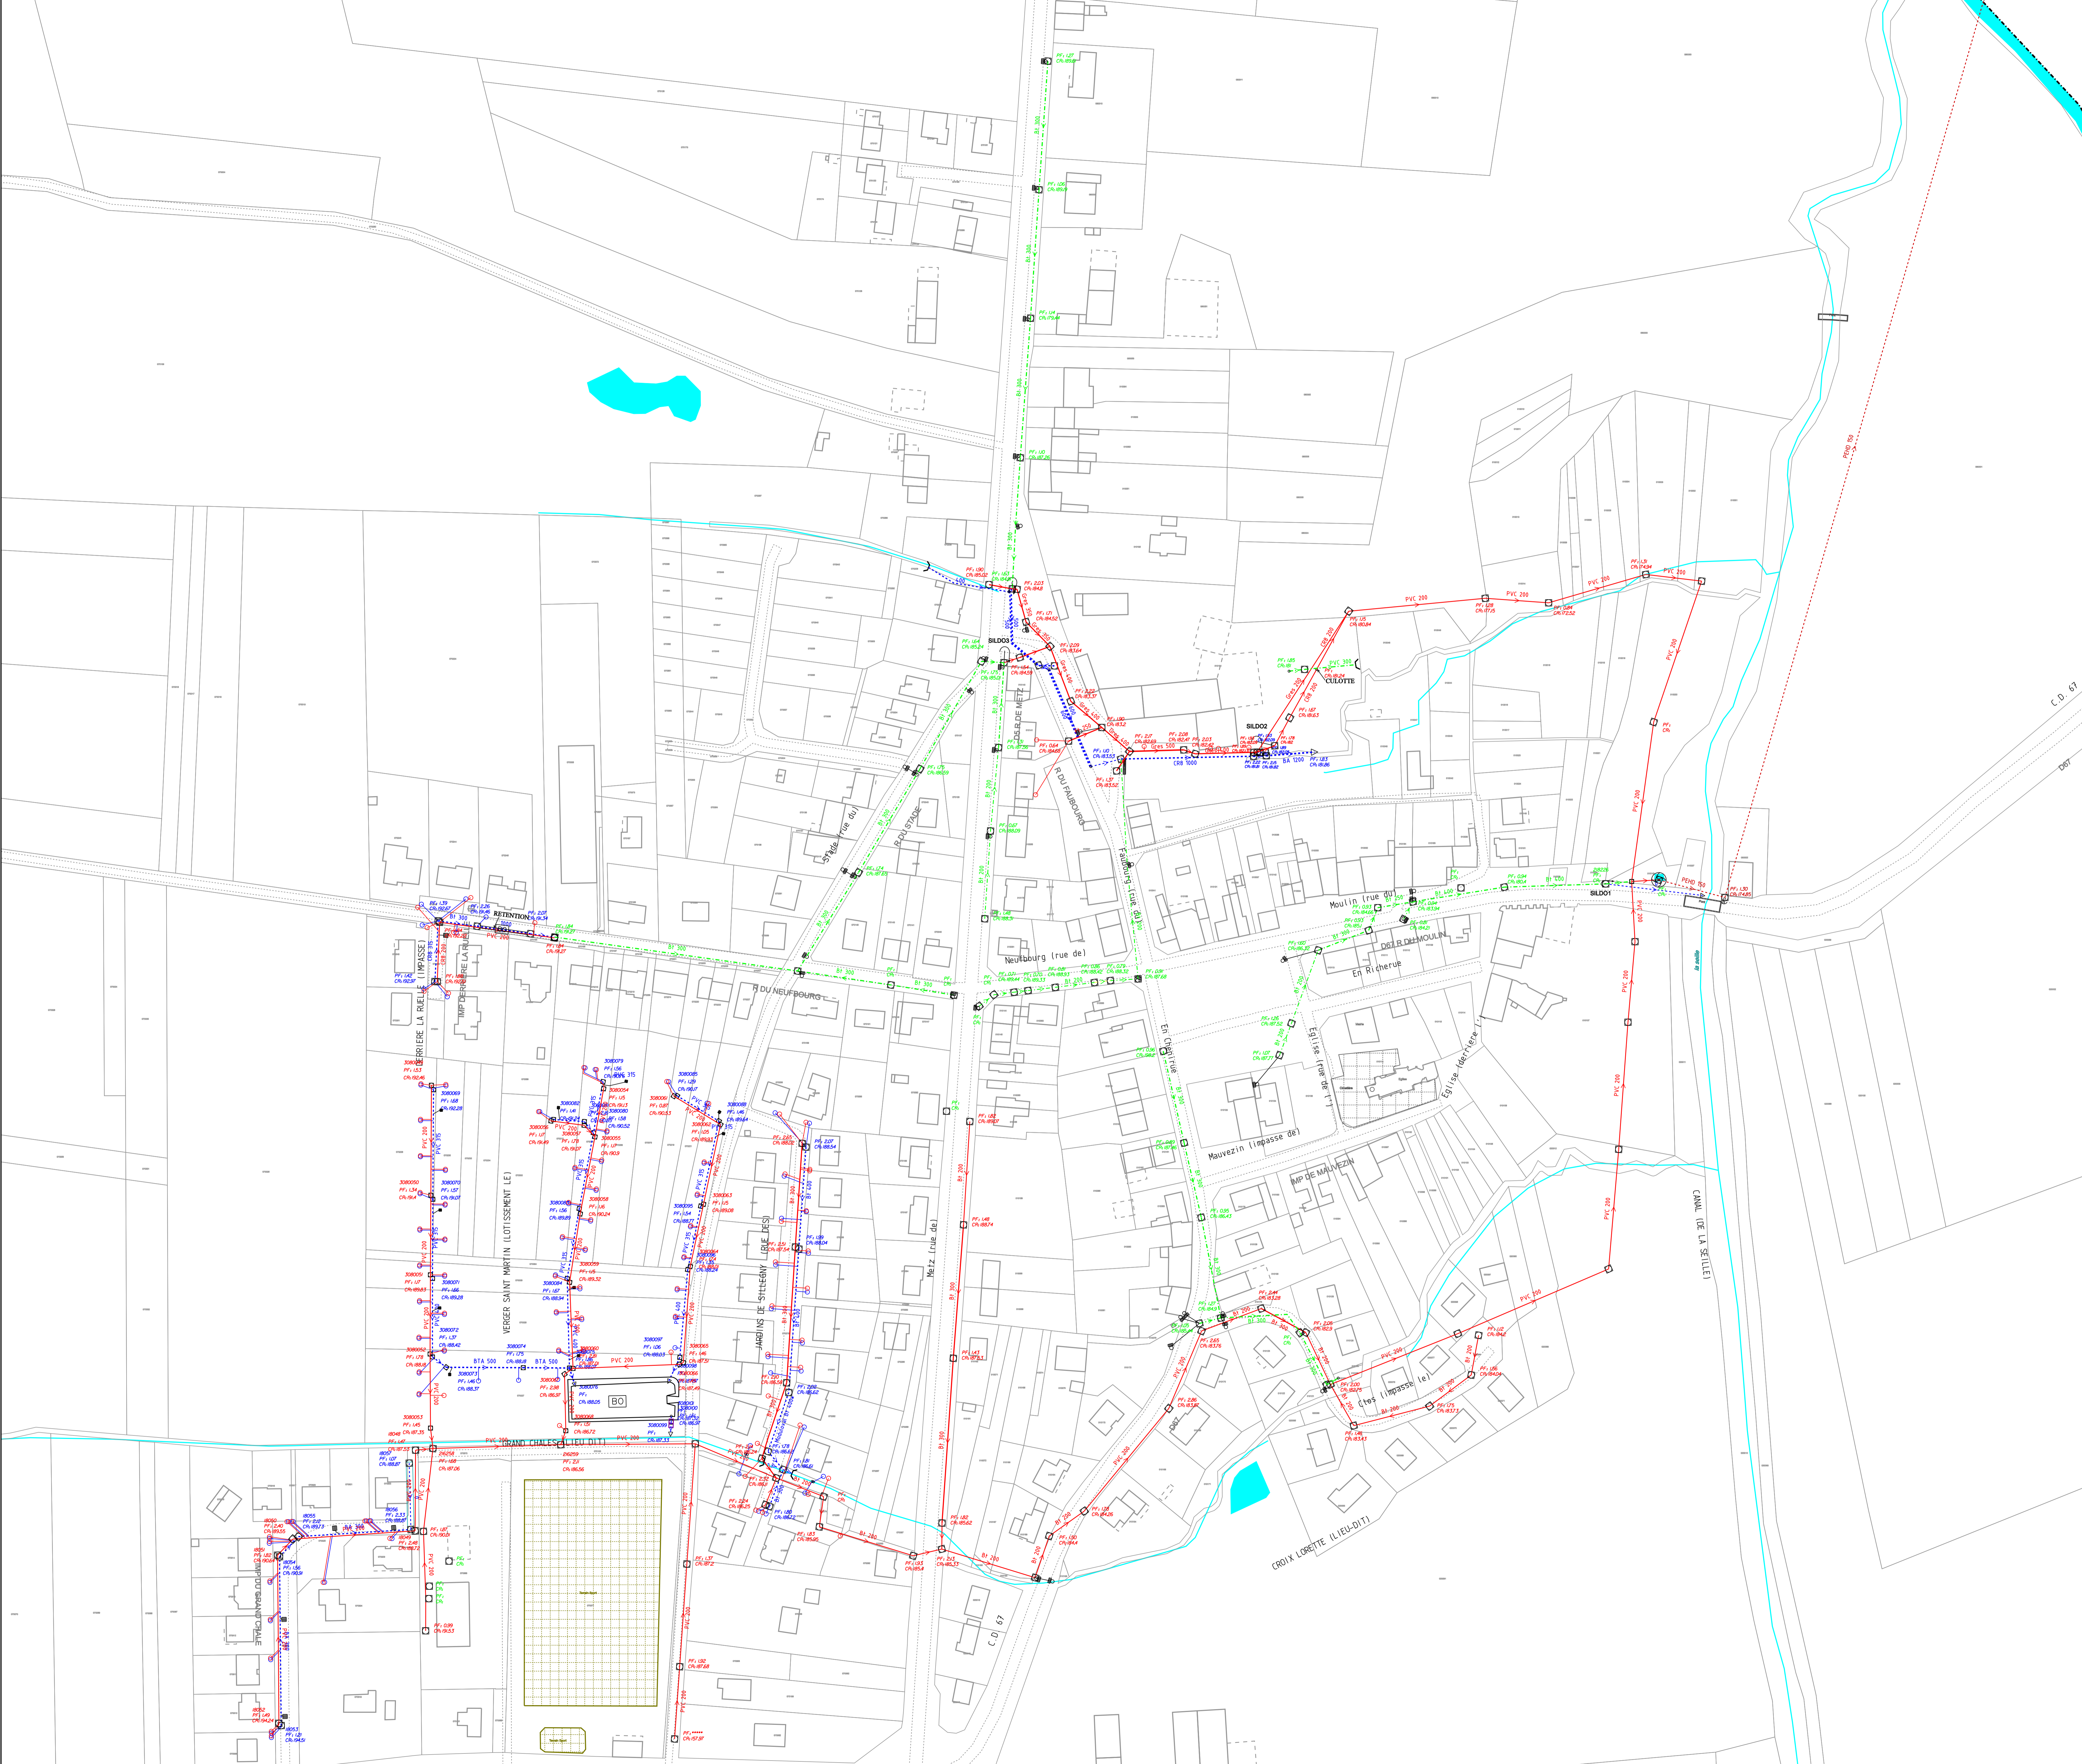

VEOLIA
mosellane des eaux

CENTRE ALFC
100, RUE DES ARDENNES
57000 METZ CEDEX 01 R.P. 68043
TEL : 03.87.16.34.00
FAX : 03.87.16.34.01

SERVICE METZ
8 rue Tréland de Chardet
57000 METZ CEDEX 02 R.P. 26175
TEL : 03.87.16.41.00
FAX : 03.87.16.41.01

DEPARTEMENT DE LA MOSELLE

Syndicat Mixte D'assainissement de la Seille Aval SILLEGNY

TABLEAU D'ASSEMBLAGE

PLAN DU RESEAU D'ASSAINISSEMENT

CONTRAT N° : ZH141	PLAN N° : 57652_RA_1	ECHELLE : 1/1000
Des. par : P.DODELLER	Des. le : 12/03/2010	Mis à Jour le : 23/04/2018
Vérifié par : O.AUCLAIRE	Vérifié le : 23/04/2018	Visa : AUCLAIRE